


COMMUNE DE LA CADIÈRE D'AZUR
Projet de zonage P.L.U.
15/11/2016

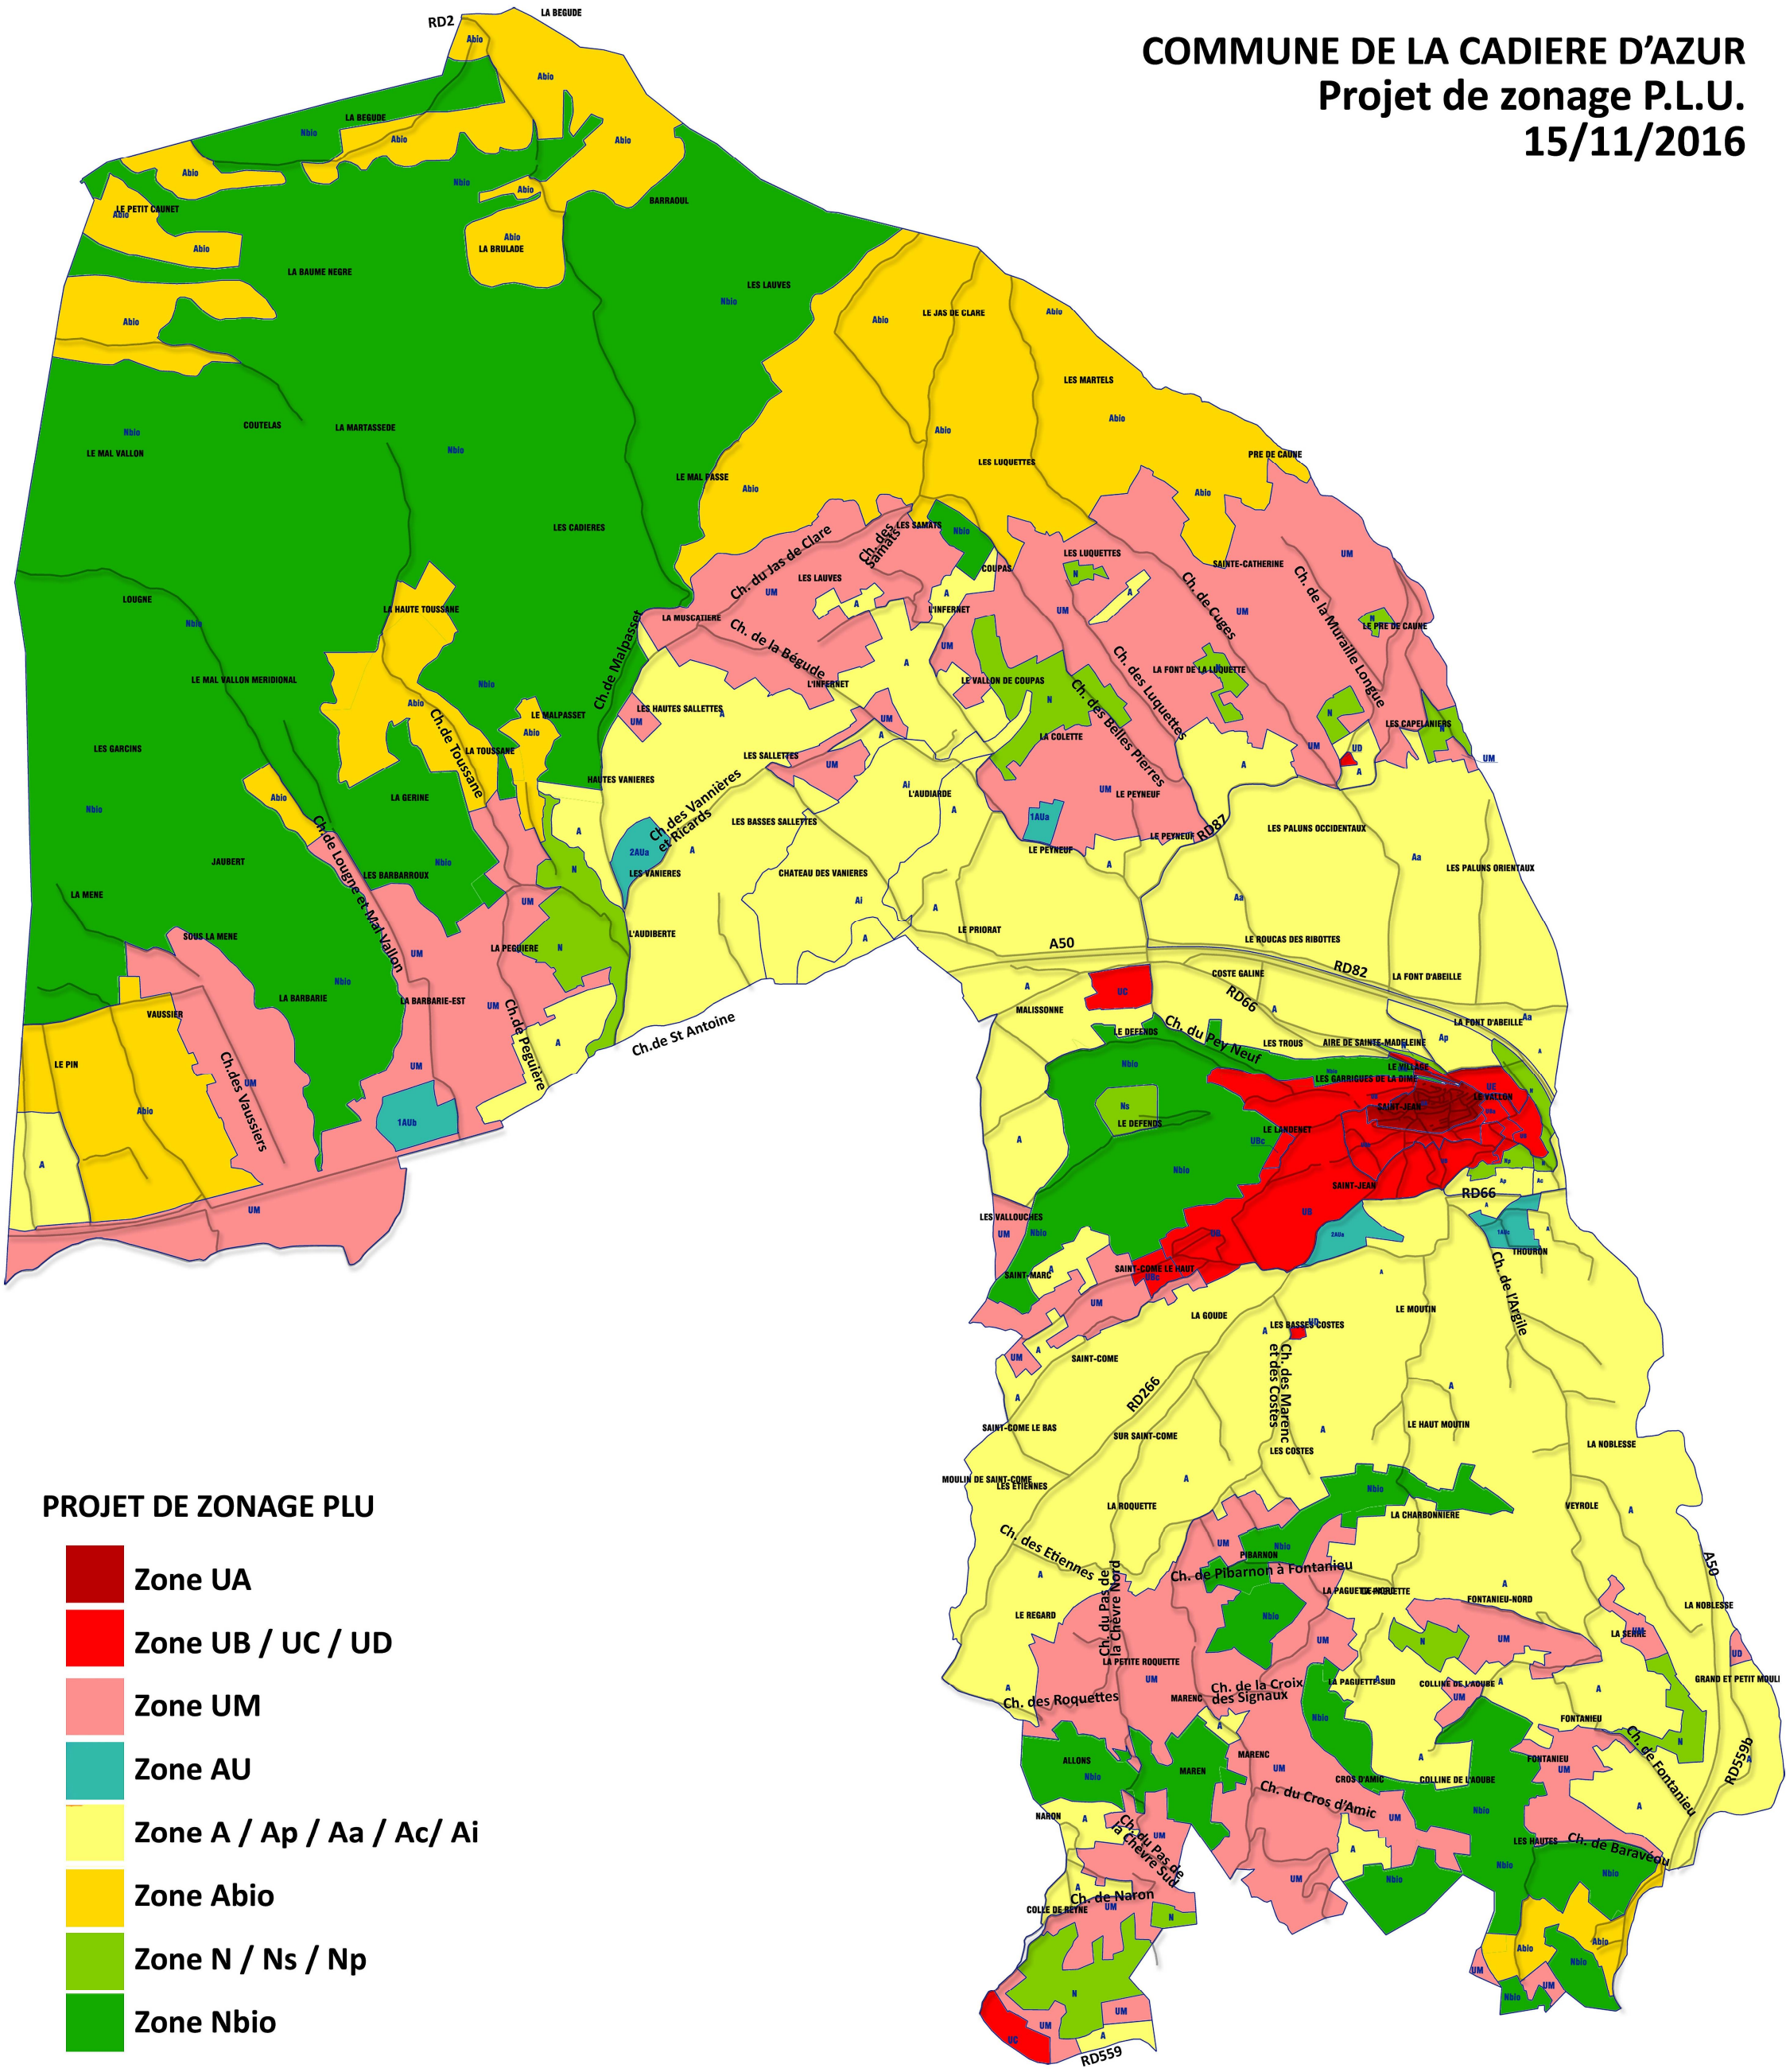

PROJET DE ZONAGE PLU

- Zone UA
- Zone UB / UC / UD
- Zone UM
- Zone AU
- Zone A / Ap / Aa / Ac/ Ai
- Zone Abio
- Zone N / Ns / Np
- Zone Nbio