


COMMUNE DE LA CADIERE

Projet de zonage

15/11/2015

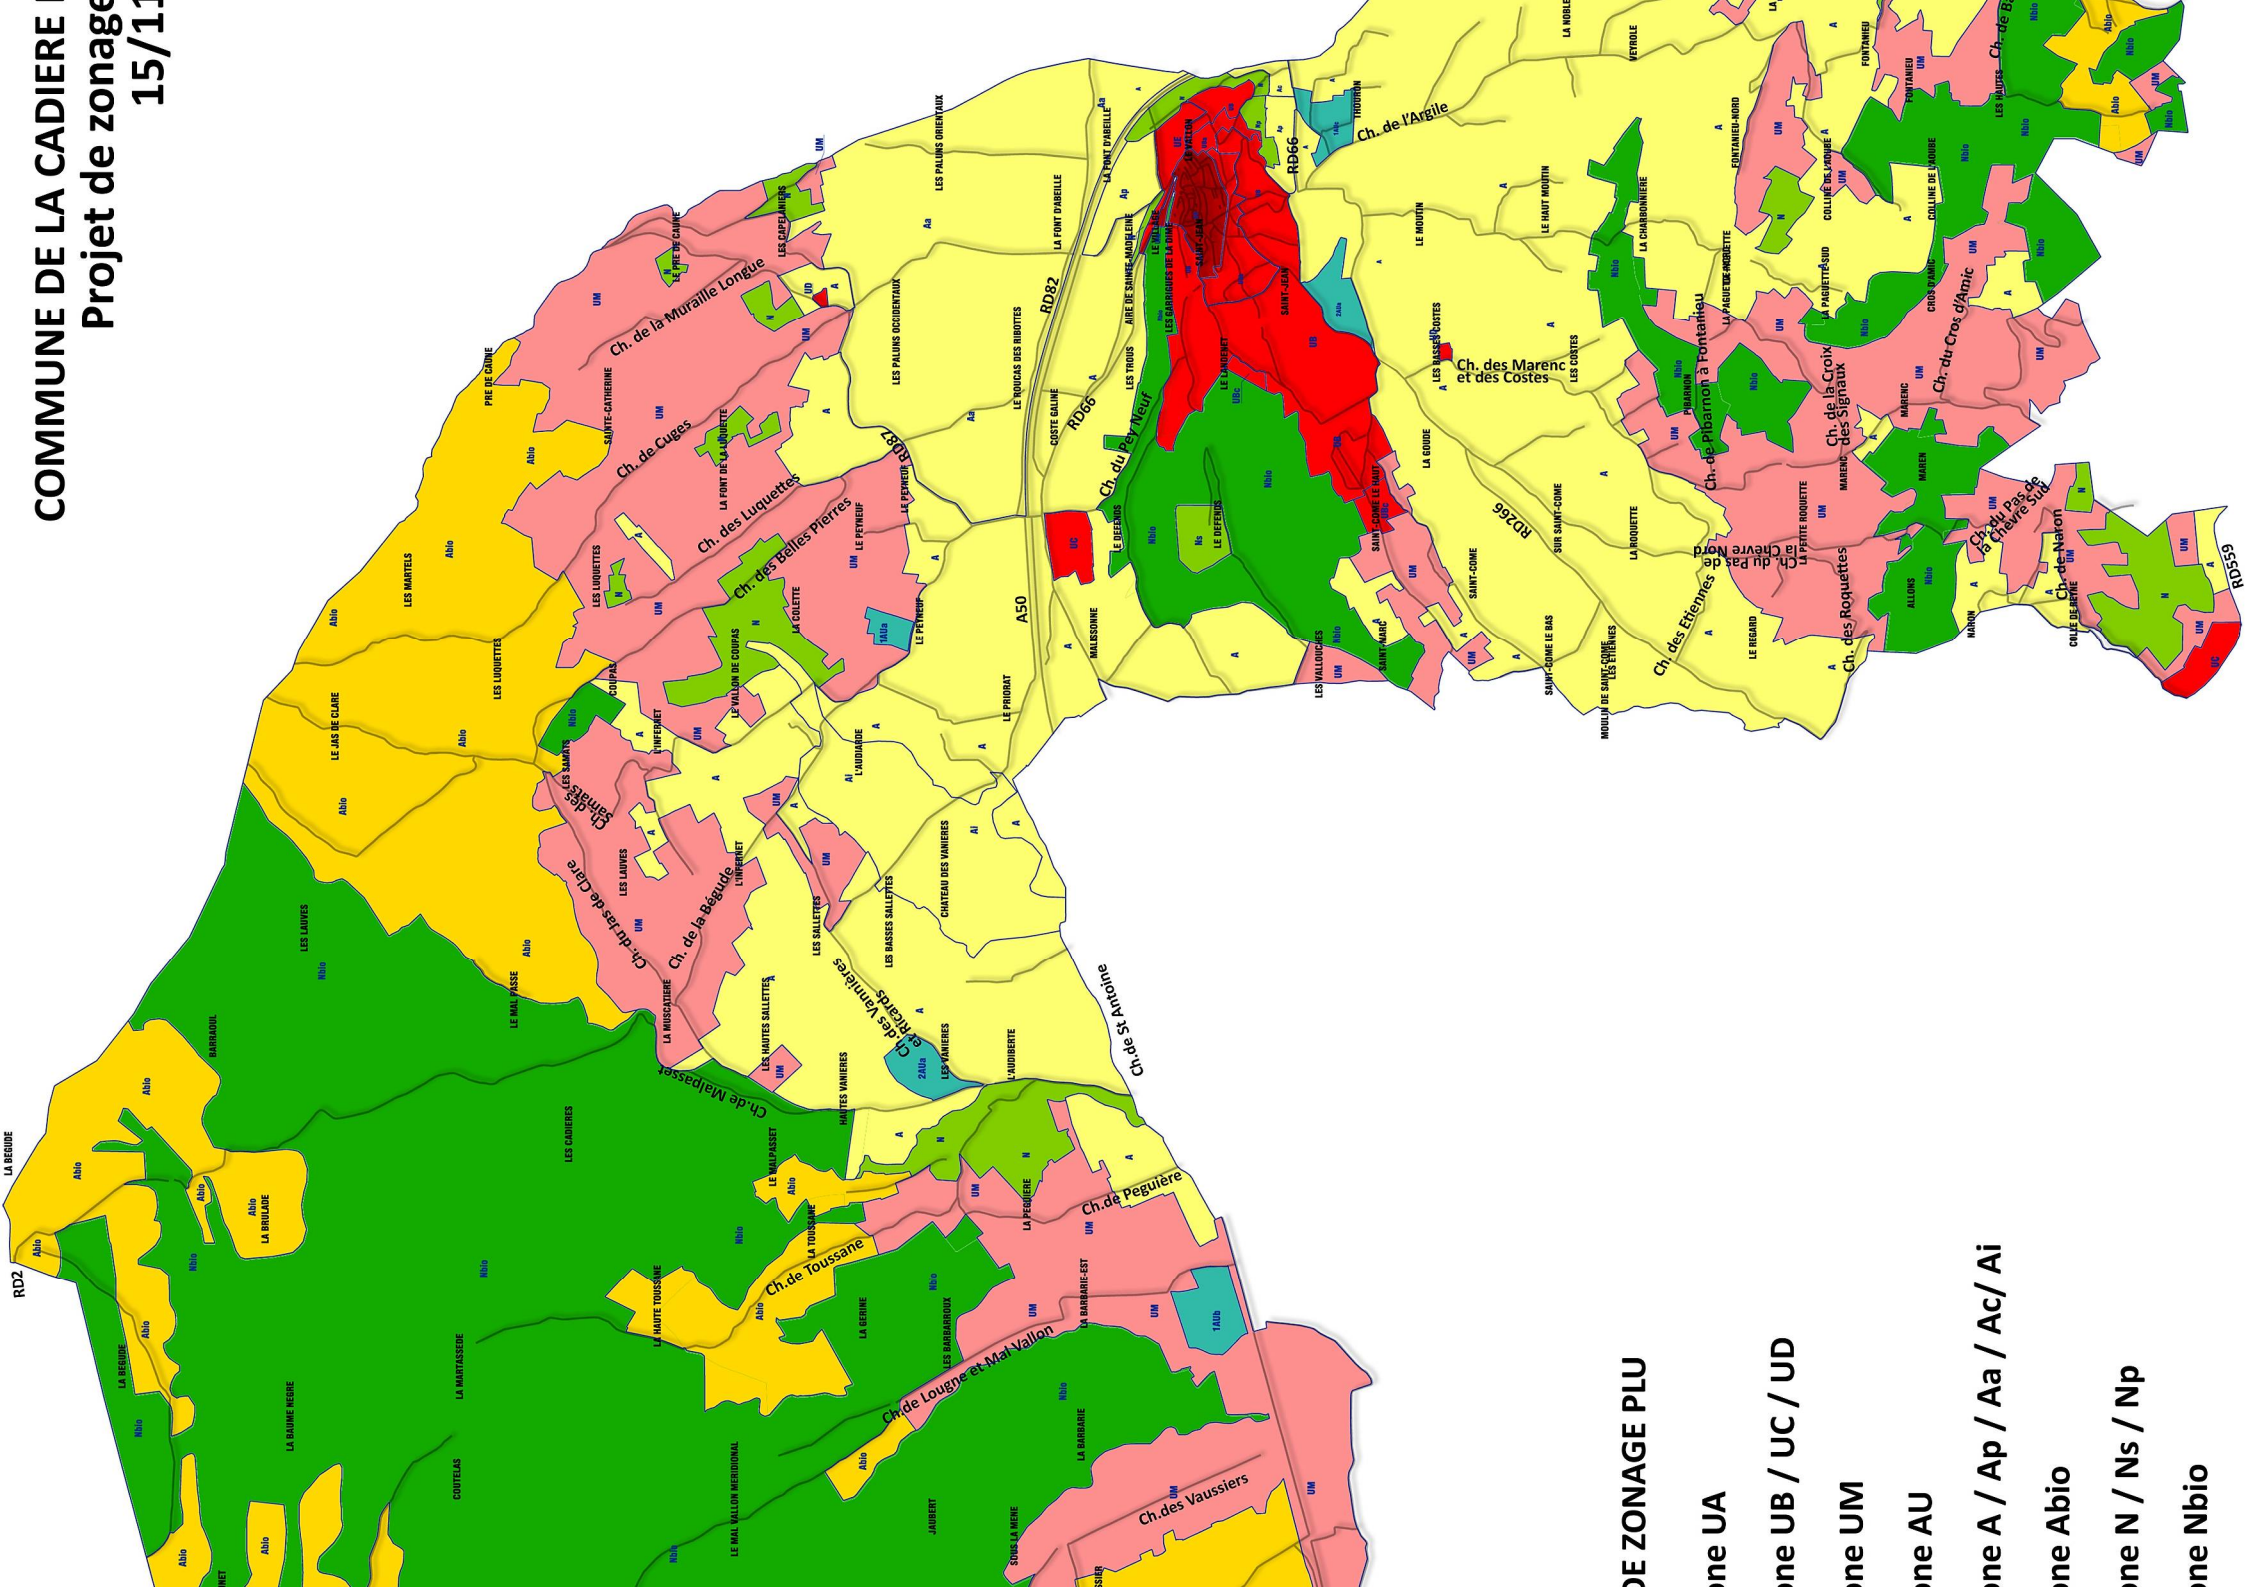

DE ZONAGE PLU

Zone UA

Zone UB / UC / UD

Zone UM

Zone AU

Zone A / Ap / Aa / Ac / Ai

Zone Abio

Zone N / Ns / Np

Zone Nbio