

Pièce n°4-c

Document graphique
Planche SUD


Echelle 1 / 5 000^e

REVISION TOTALE DU PLU

Prescrite par DCM du 27/06/2013
Projet de PLU arrêté par DCM du 30/05/2017
PLU approuvé par DCM du



CHRISTIAN LUYTON ARCHITECTE URBANISTE
AV. FOUCHÉ LE CONCORDE 83000 TOULON
TEL 04 94 89 06 48 mail christian.luyton@wanadoo.fr

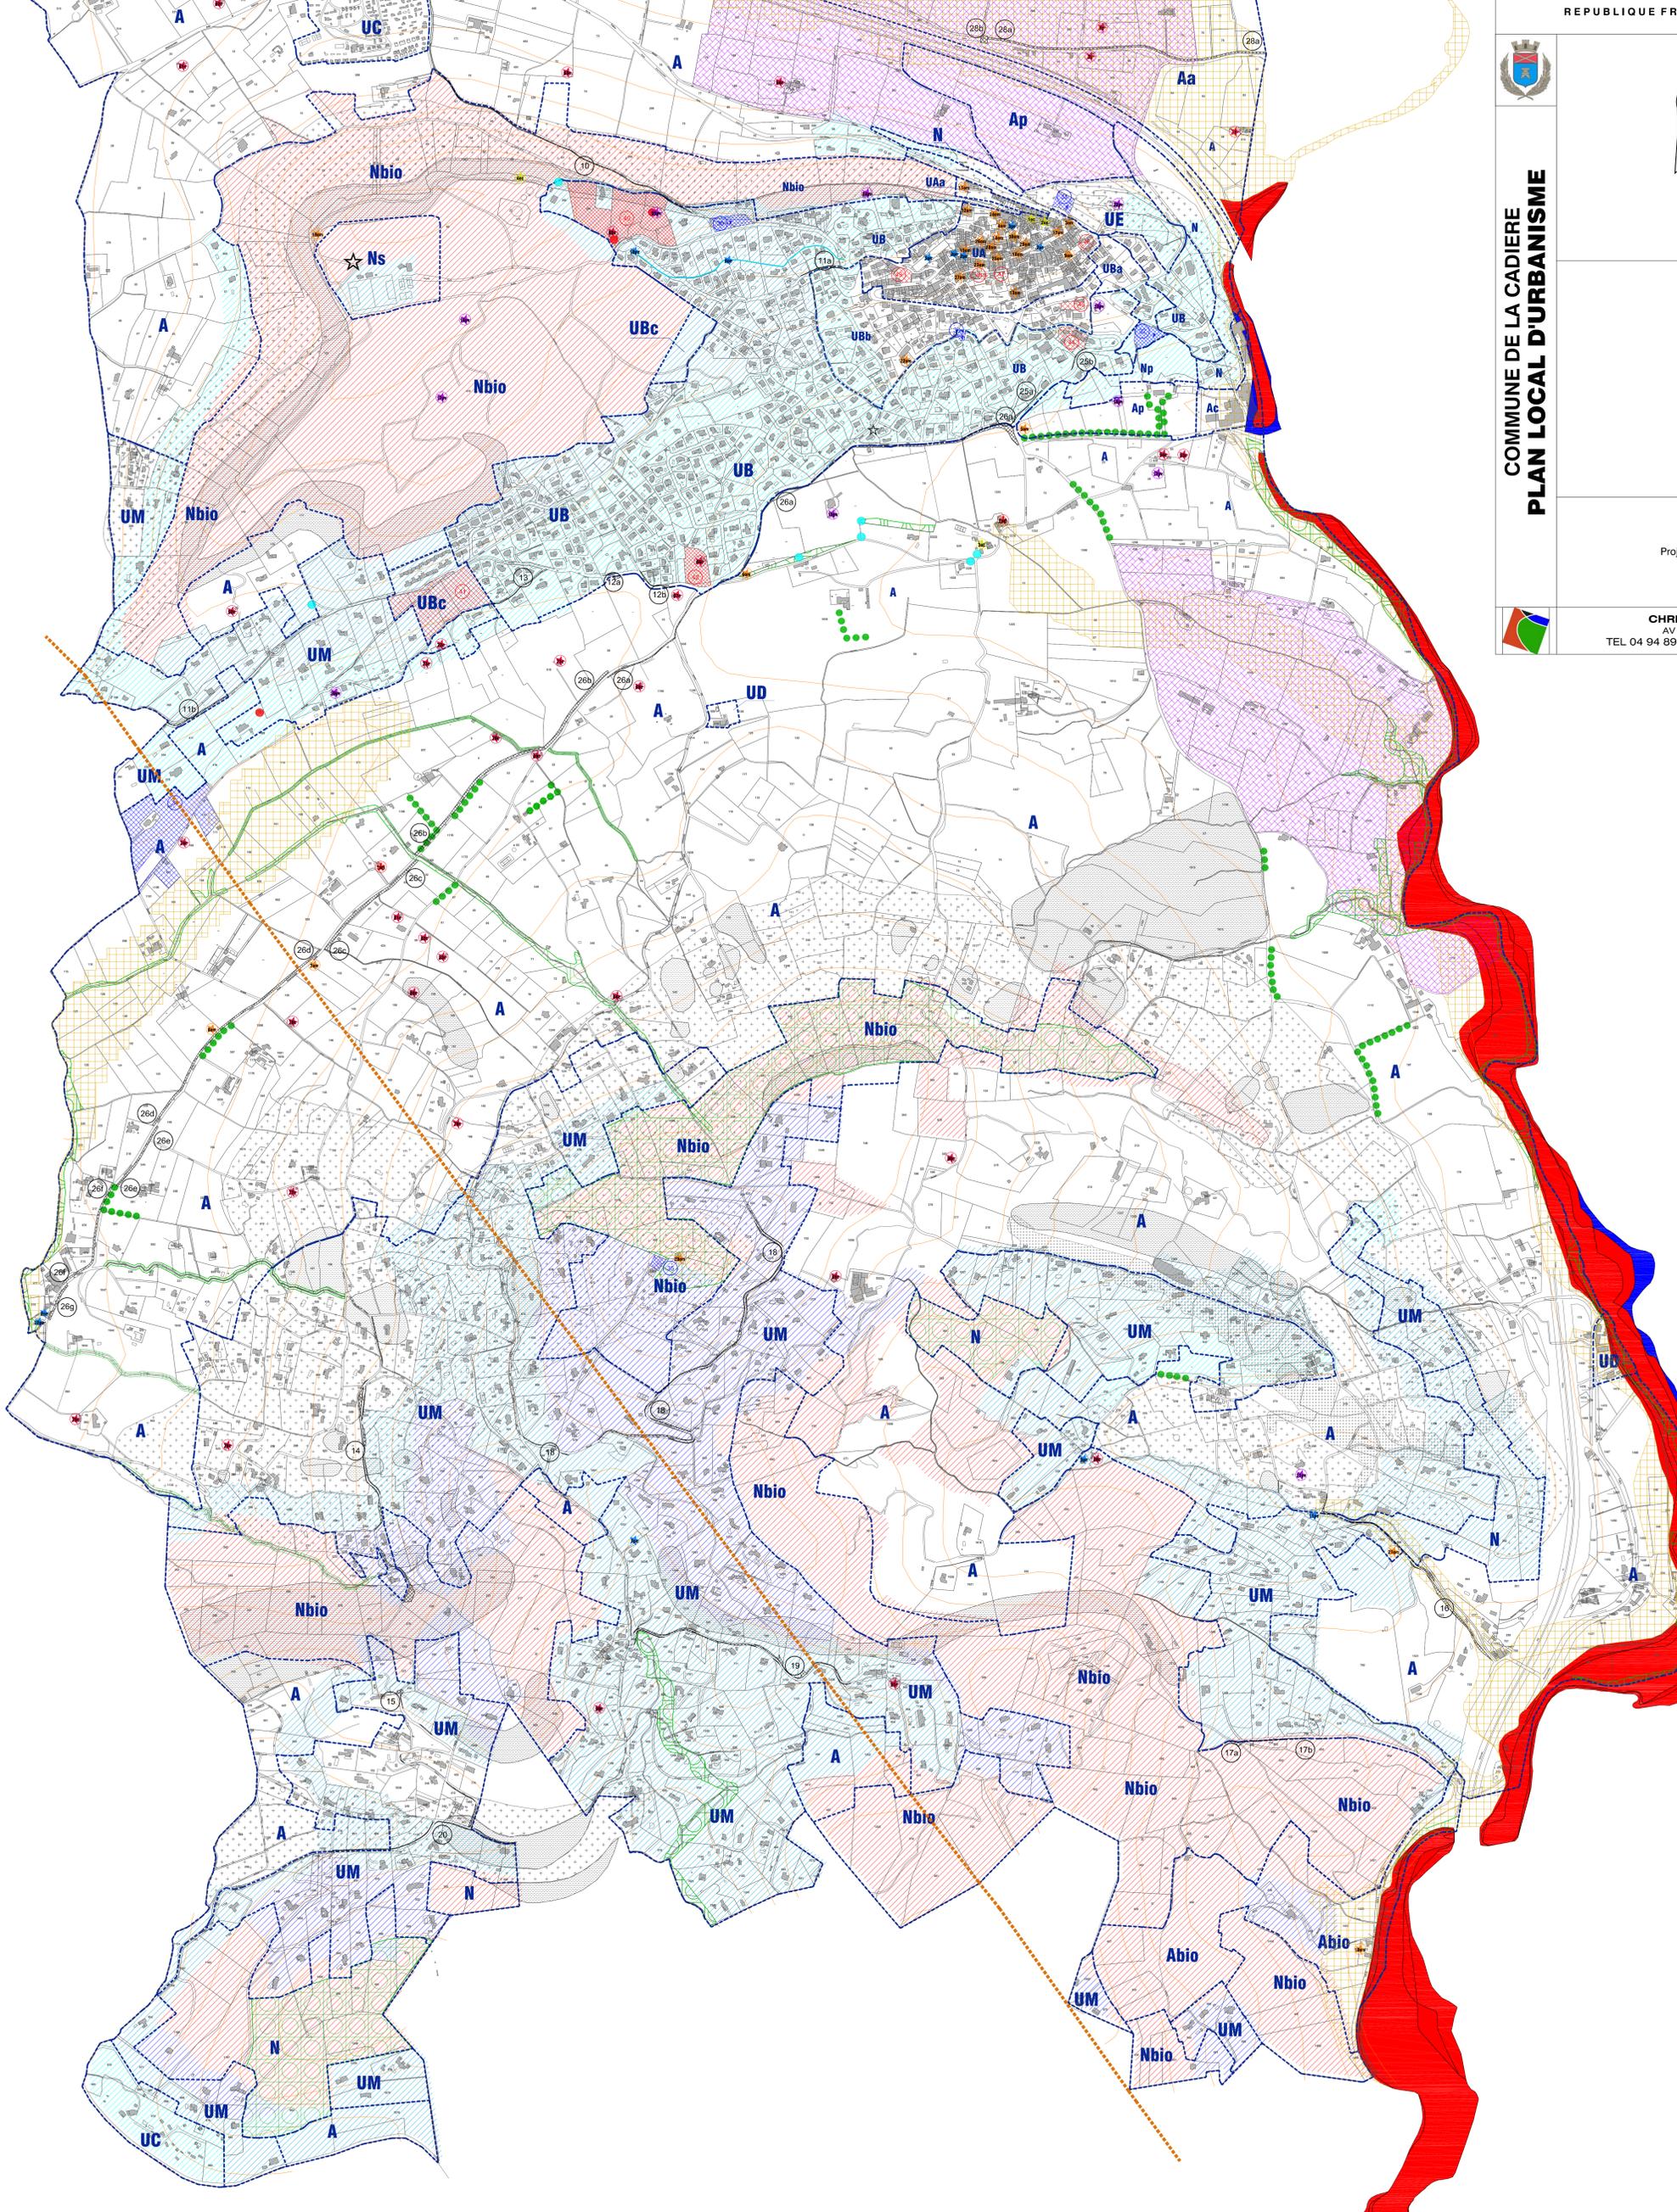

- Limite de zone ou de secteur
 - UA** Nom de zone
 - UBa** Nom de secteur
 - Espace Boisé Classé à conserver ou à créer
 - Emplacement réservé pour voie ou passage public à créer ou à élargir
 - N° d'opération
 - Emplacement réservé pour équipement
 - Emplacement réservé pour logement
 - Périmètre de protection de captage
 - Ligne haute tension
 - Servitude (I3) liée à la canalisation de gaz
- Éléments remarquables identifiés**
- Patrimoine bâti**
- Monument historique
 - Eglise et chapelle
 - Oratoire, monuments divers
 - Patrimoine lié à l'eau
 - Patrimoine vernaculaire (Aire de battage/Four à cade/Four à chaux)
 - Cabanon
- Patrimoine végétal**
- Alignement d'arbre
 - Liseron duveteux
- Chiroptères**
- Arbre gîte
 - Bâti gîte
- Risque Inondation**
- PPRI du Grand Vallat prescrit (zone rouge-R1&R2 / zone bleue-B1&B2)
 - Zone basse hydrographique
- Risque mouvement de terrain (PPR approuvé)**
- Zone inconstructible
 - Zone soumise à étude géotechnique
- Mine de lignite - Fontanieu**
- Zone soumise au risque mouvement de terrain et échauffement
- PPRIF**
- R : zonage rouge
 - En1 : zone de risque fort à très fort
 - En2 : zone de risque modéré à fort
 - En3 : zone de risque faible à modéré