


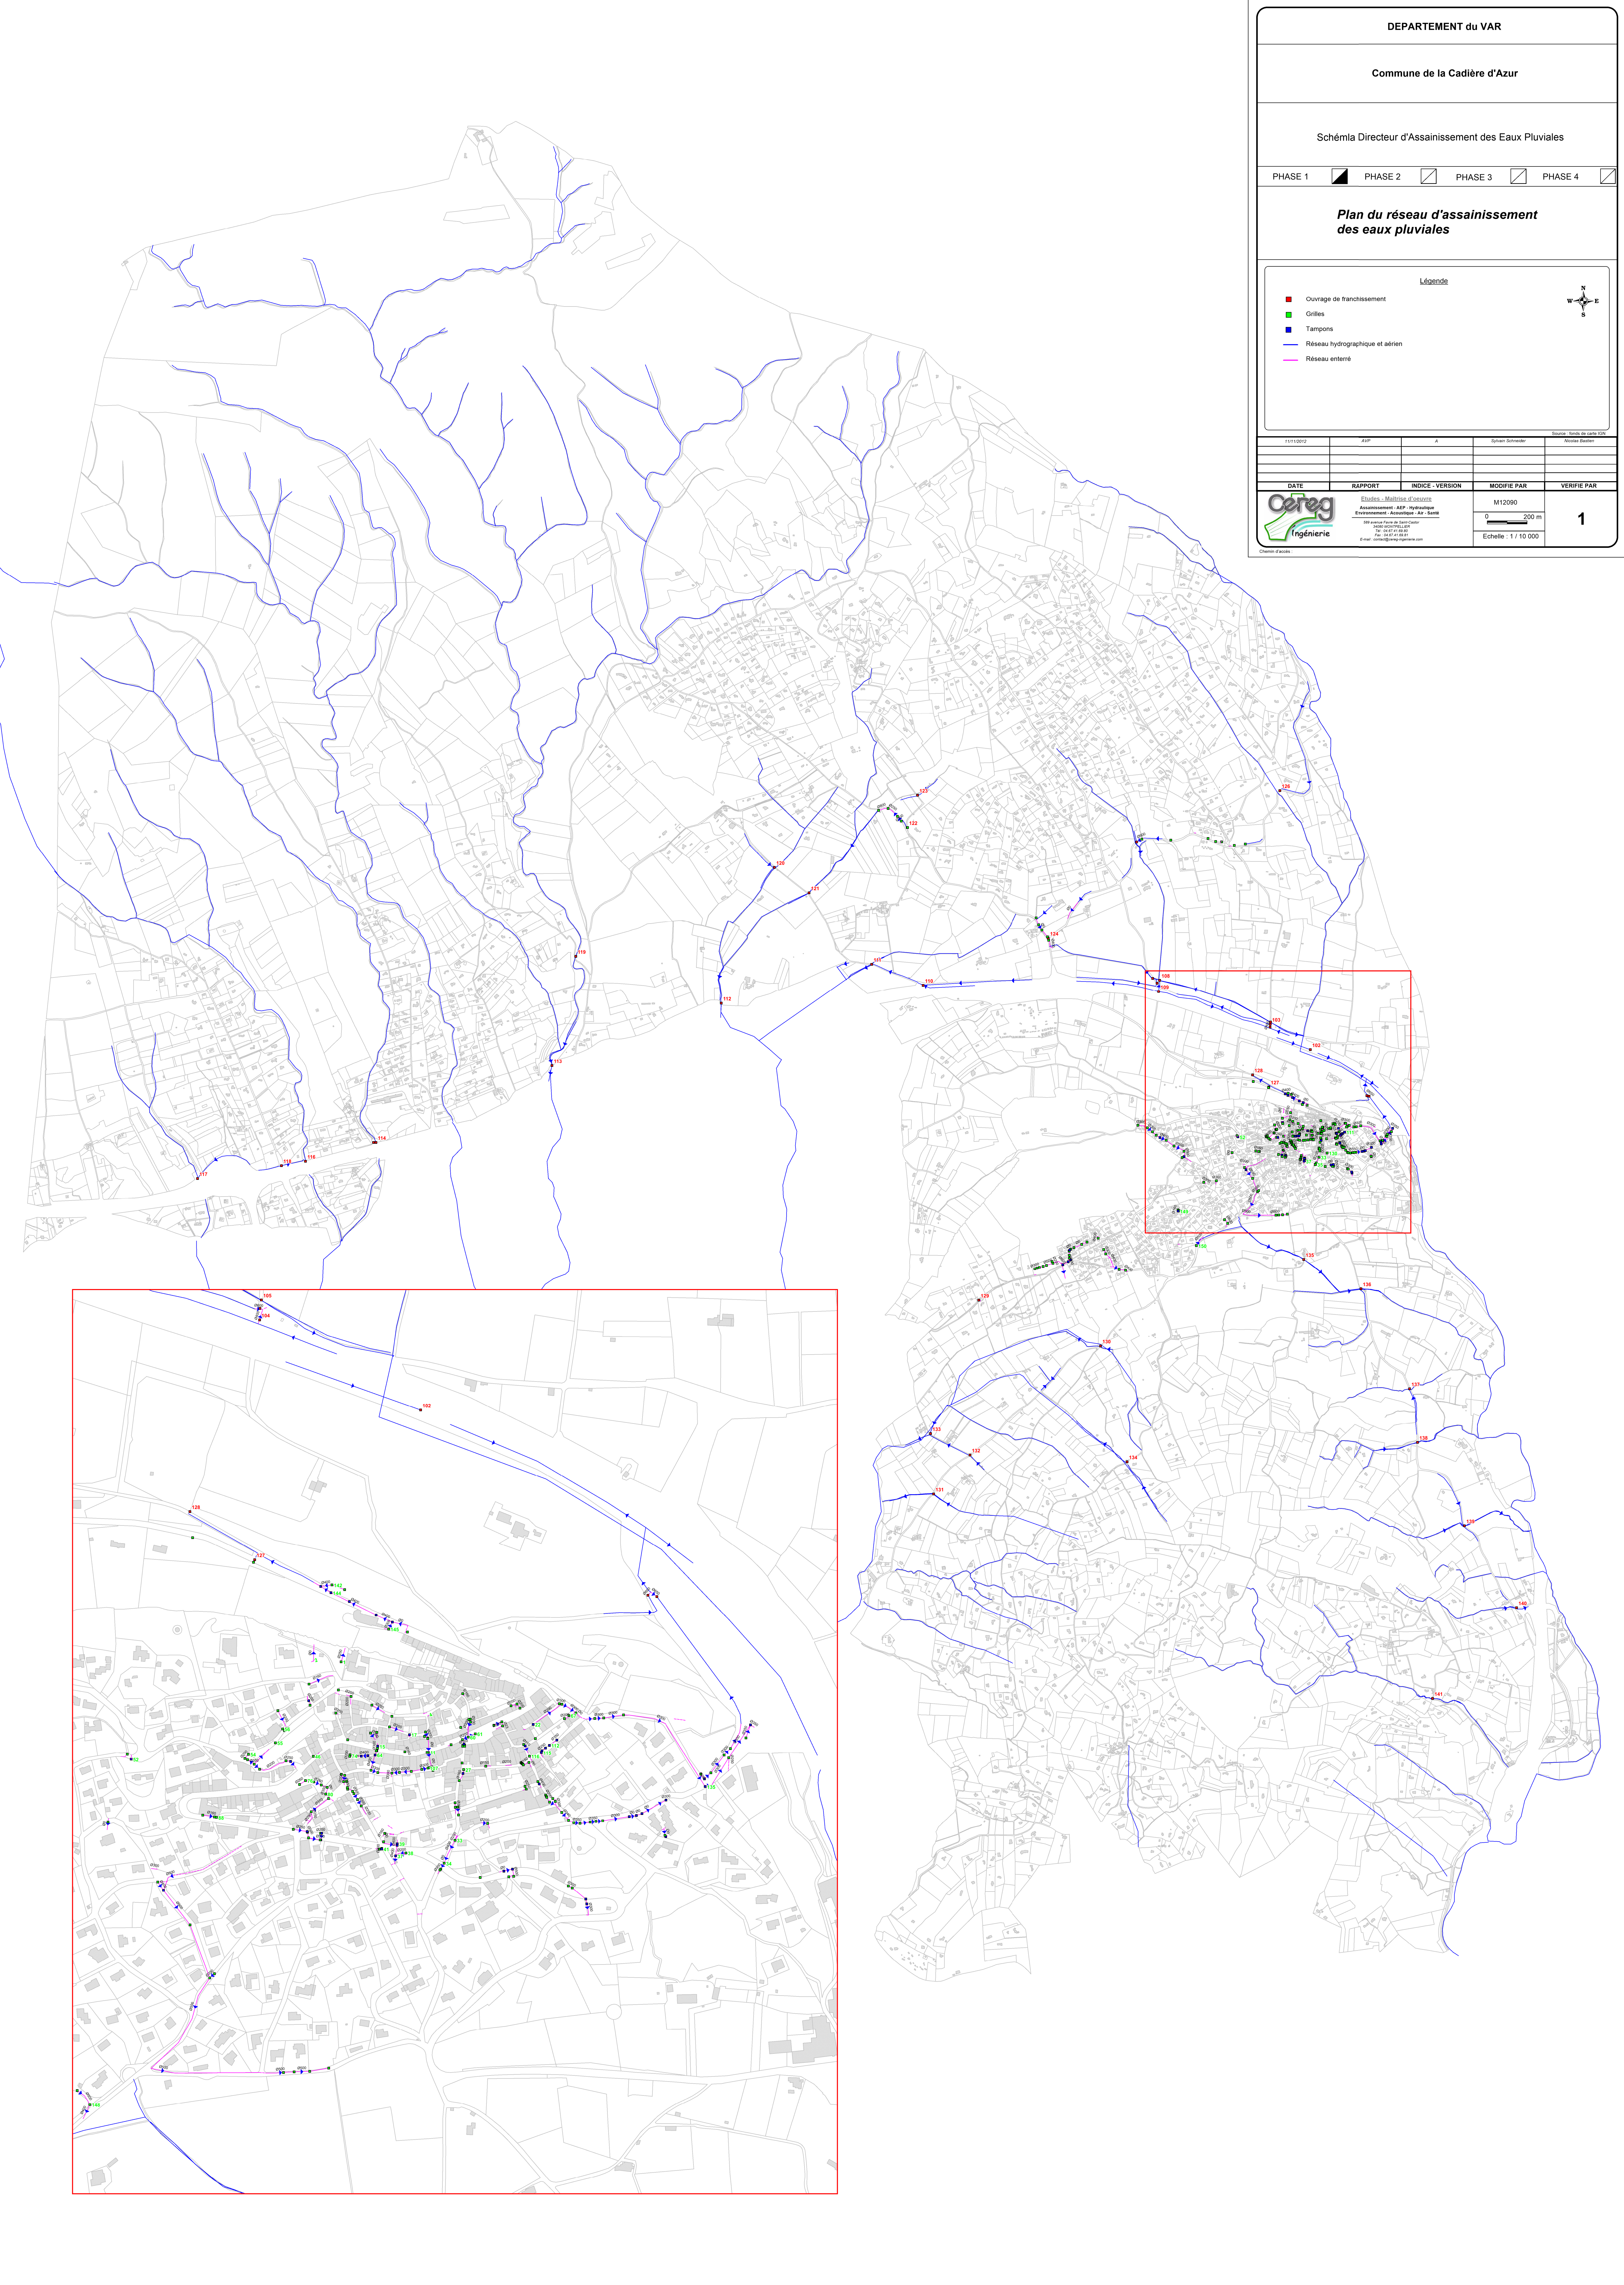

DEPARTEMENT du VAR

Commune de la Cadière d'Azur

Schéma Directeur d'Assainissement des Eaux Pluviales

PHASE 1 ☒ PHASE 2 ☐ PHASE 3 ☐ PHASE 4 ☐

Plan du réseau d'assainissement des eaux pluviales

Ouvrage de franchissement

Grilles

Tamppons

Réseau hydrographique et aérien

Réseau enterré

N
W
E
S

11/11/2012

ZAV

A

Sylvain Schneider

Maxime Besson

DATE

RAPPORT

INDICE - VERSION

MODIFIÉ PAR

VERIFIÉ PAR

Céreg

Ingénierie

Etudes - Mathias Kervin

Assainissement - AEP - Hydraulique

Environnement - Acoustique - Air - Sont

188 avenue Jean de la Fontaine

83500 La Cadière d'Azur

Tel : 04 97 41 80 81

Fax : 04 97 41 80 82

E-mail : contact@cerreg.fr

M12090

0 200 m

Echelle : 1 / 10 000

1

Créer un dossier